


# PLAN DU TERRAIN

Mars 2023

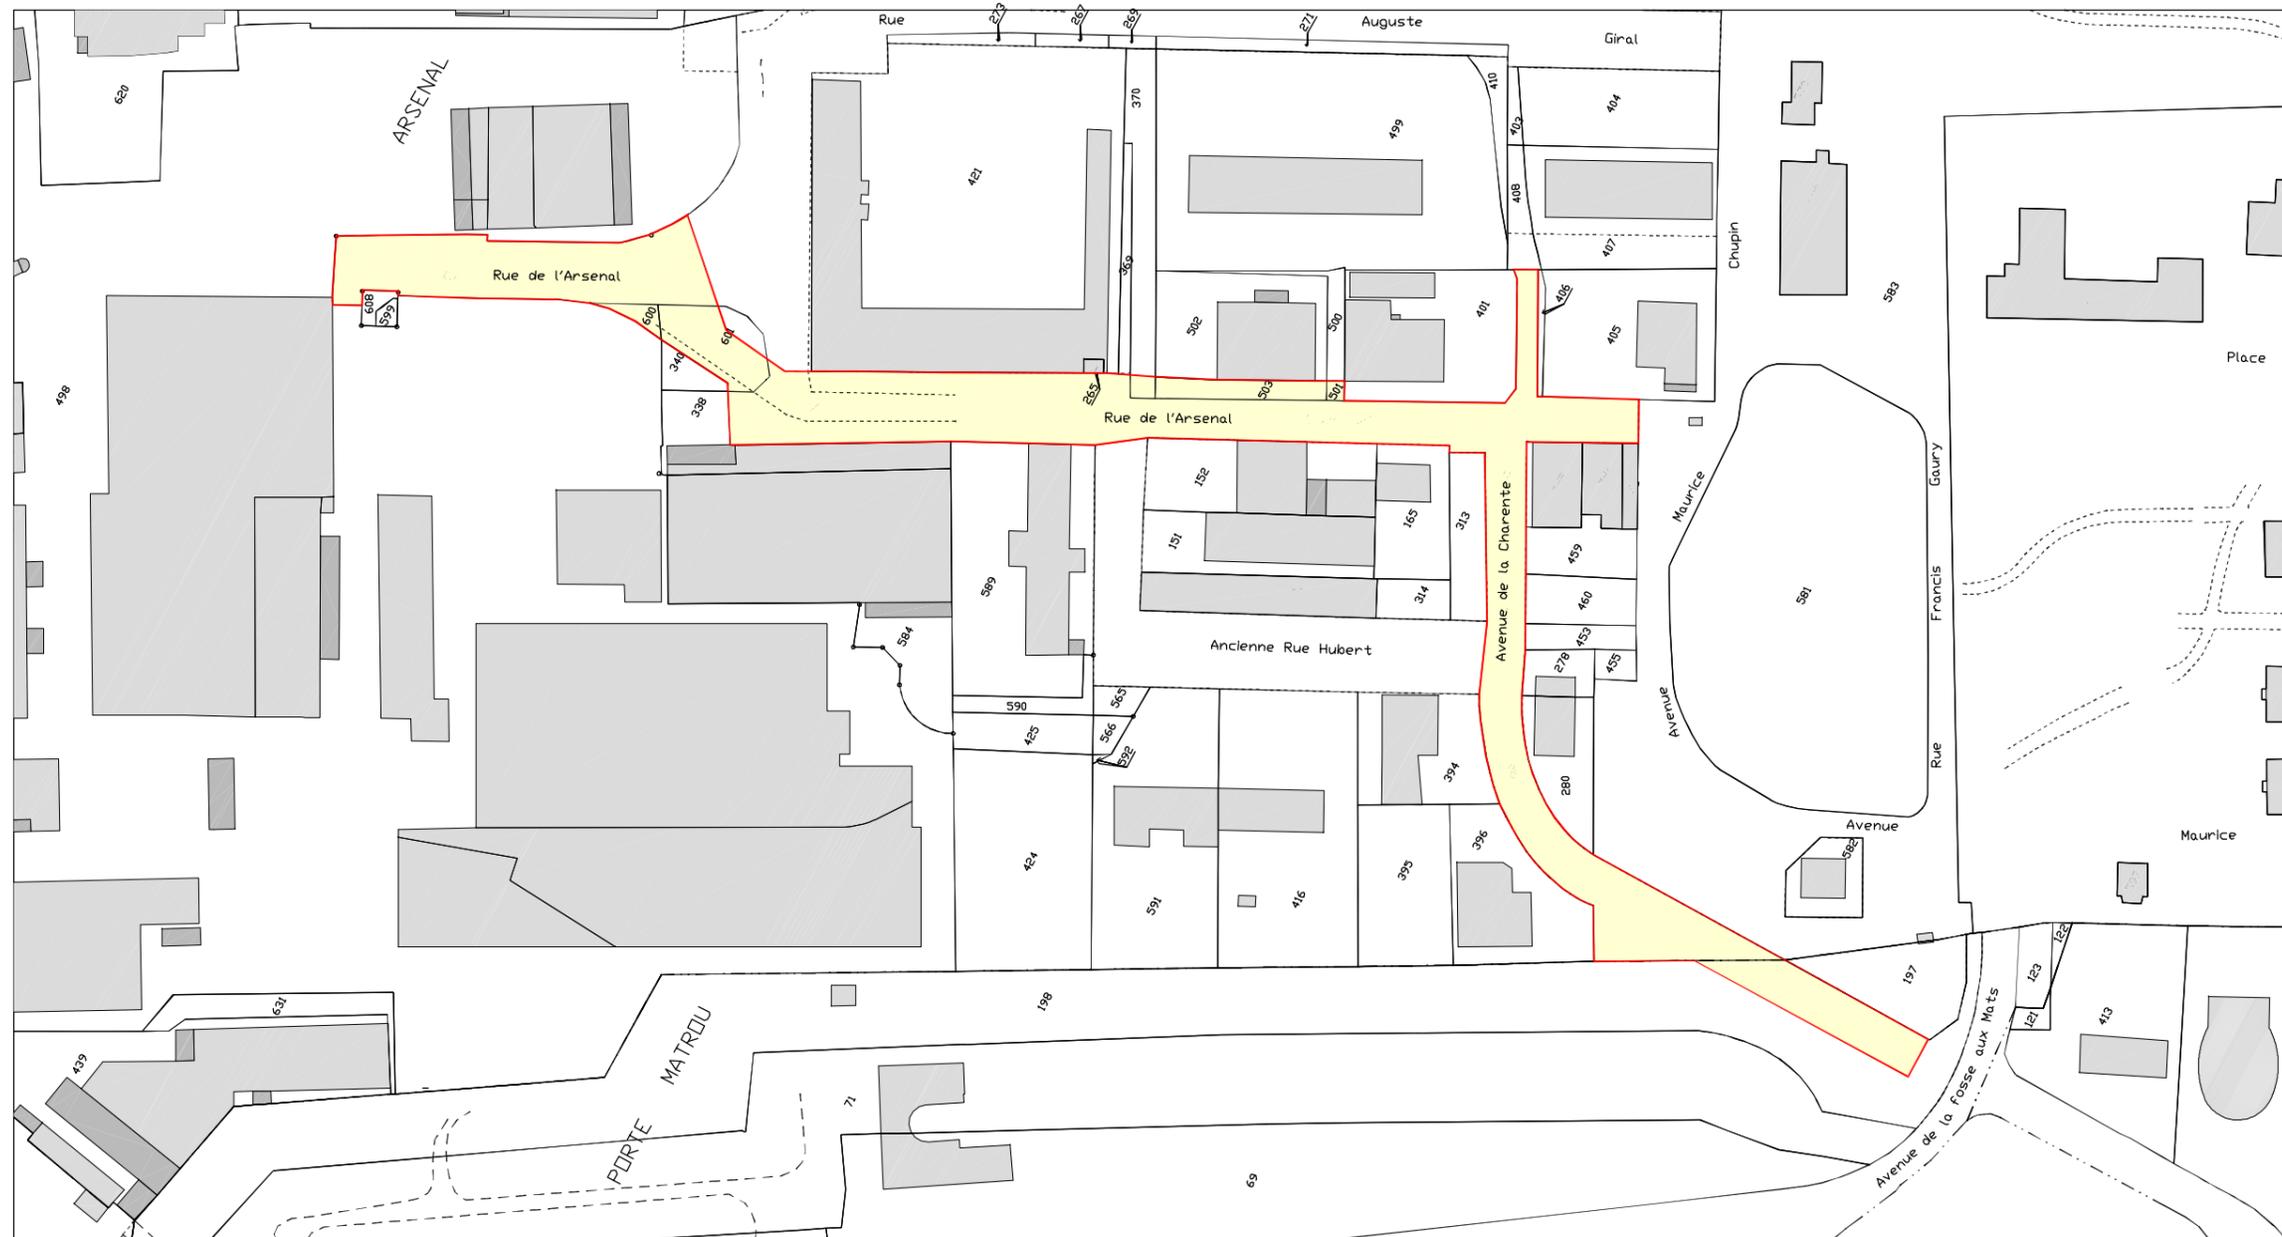

Extrait cadastral au 1/1000



**SARL AFETI**  
BOUCHON Amandine  
Ingénieur Géomètre-Expert

Siège social  
64 Avenue Diéras  
17300 Rochefort  
Tél : 05.46.87.69.75

Permanence  
7 ZA "La Clairière"  
13 Avenue de Bel Air  
17310 St-Pierre d'Oléron  
Tél : 05.46.36.48.88

GÉOMÈTRE-EXPERT  
CONSEILLER VALORISER GARANTIR

**BRUNET Jean-Brice**  
Géomètre-Expert DPLG

[contact@afeti-geometre.fr](mailto:contact@afeti-geometre.fr)