


Schéma de principe des réseaux

Echelle : 1/500
Mars 2023

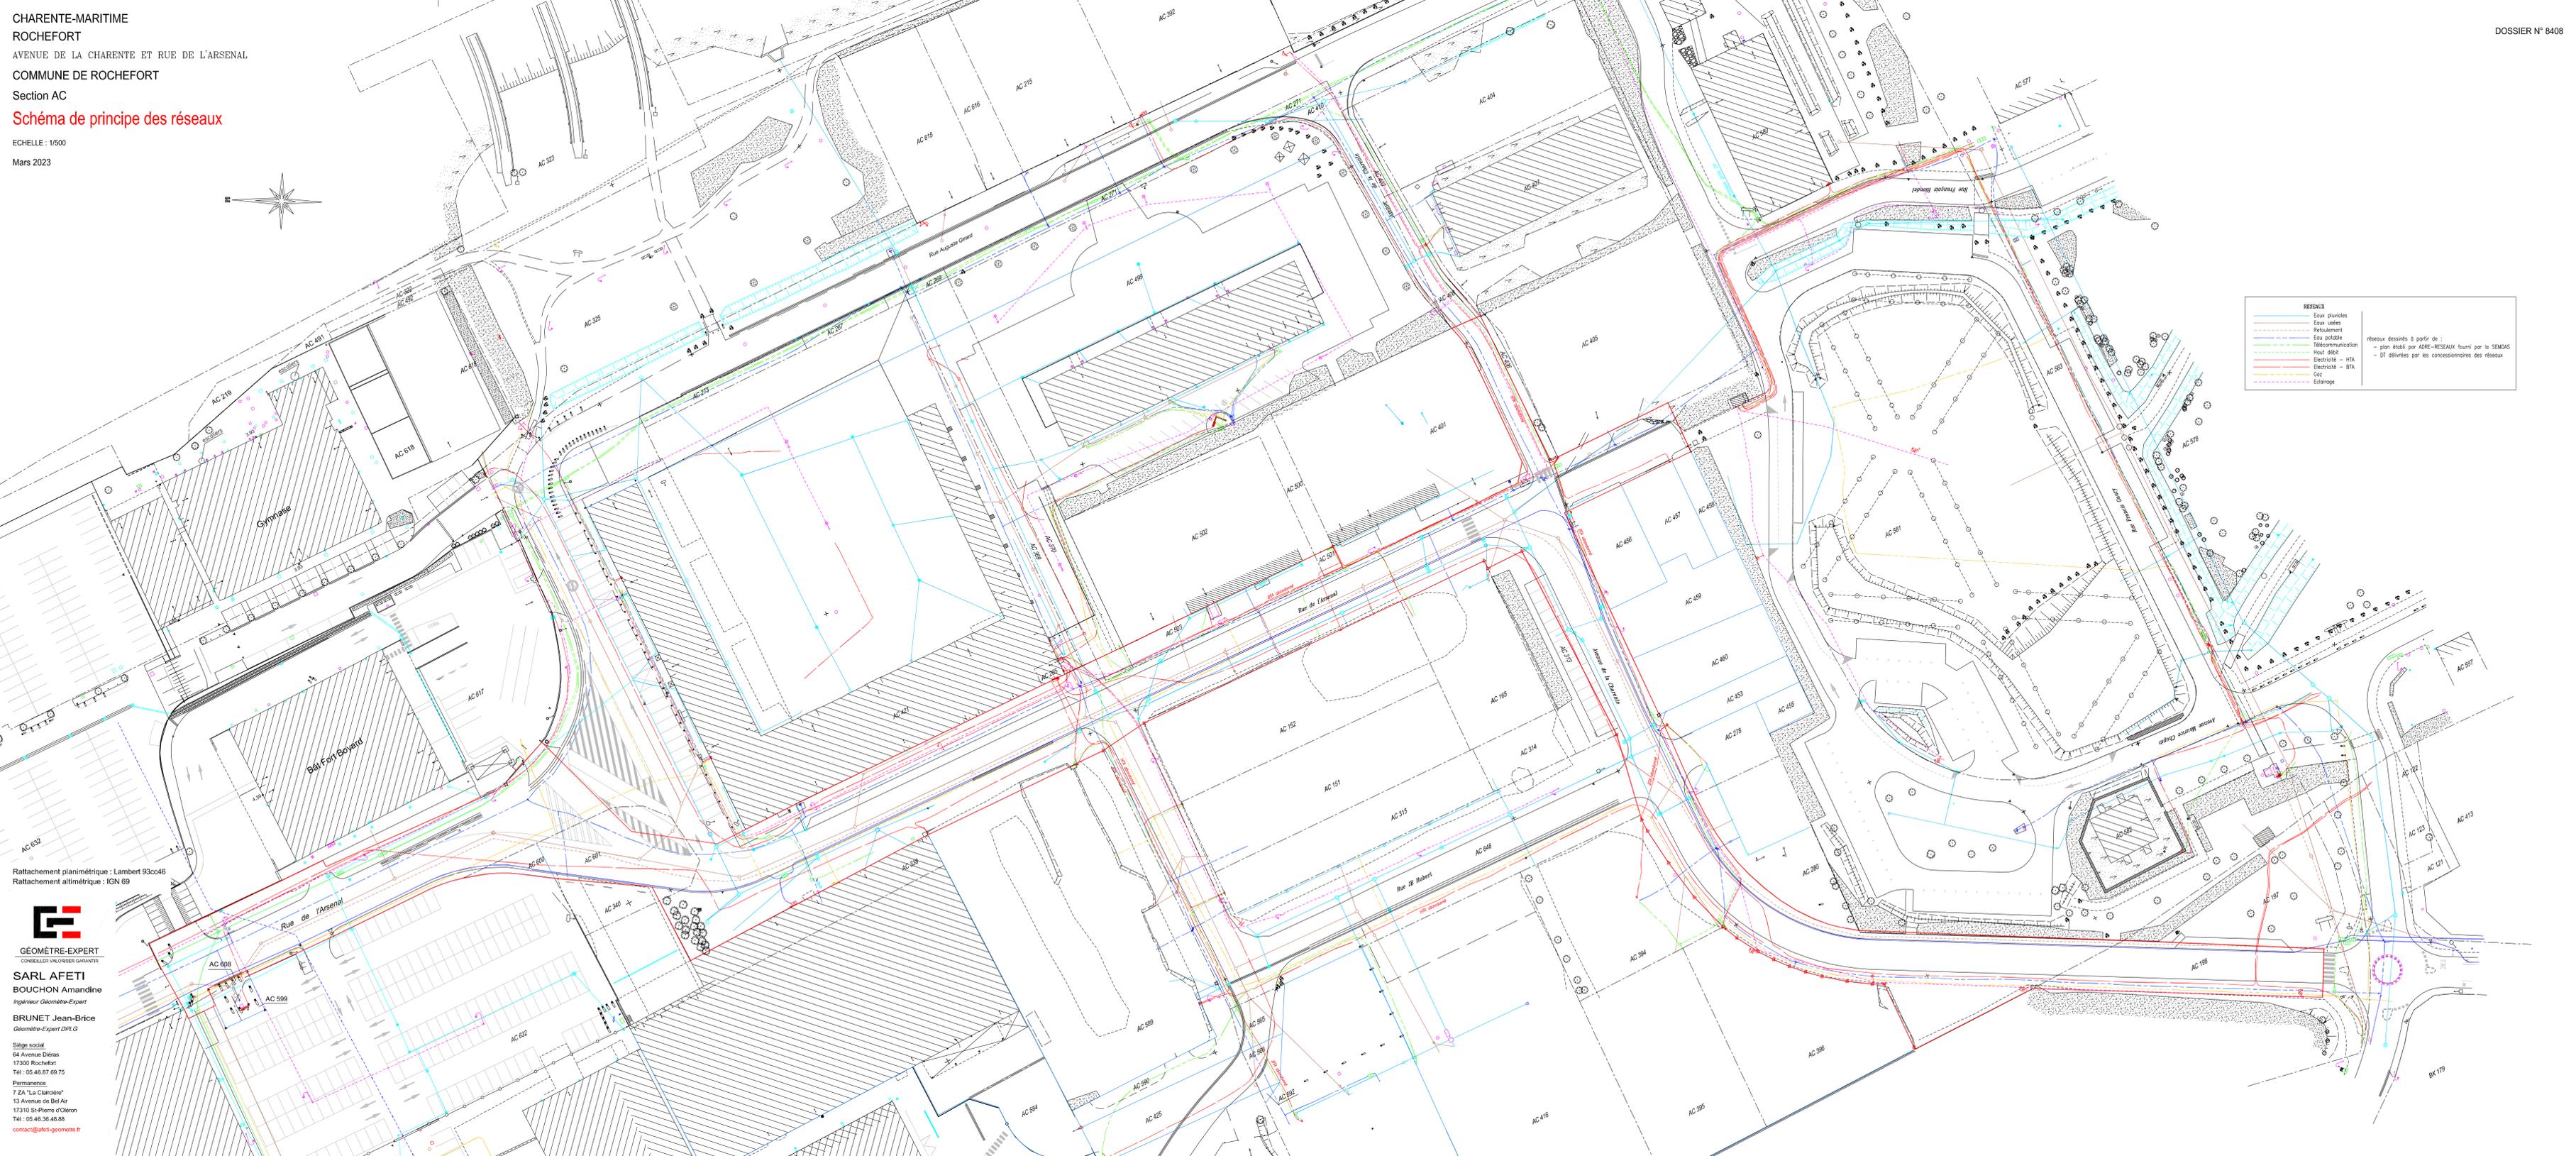

RESEAUX	
	Eaux pluviales
	Eaux usées
	Refoulement
	Eau potable
	Télécommunication
	Haut débit
	Electricité - HTA
	Electricité - BTA
	Gas
	Eclairage

réseaux destinés à partir de :
- plan établi par AGRÉ-RESEAUX fourni par le SEMOAS
- DT délivrés par les concessionnaires des réseaux

Rattachement planimétrique : Lambert 93046
Rattachement altimétrique : IGN 69



SARL AFETI BOUCHON Amandine
Ingénieur Géomètre-Expert
BRUNET Jean-Brice
Géomètre-Expert DPLG

Siège social
64 Avenue Détras
17300 Rochefort
Tél : 05 46 97 69 75
Permanence
7 ZA "La Clairière"
13 Avenue de Bel Air
17310 St-Pierre d'Oleron
Tél : 05 46 36 48 88
contact@afeti-geometre.fr