

AFETI SARL
BOUCHON
Amandine
BRUNET
Jean-Brice

CHARENTE-MARITIME

ROCHEFORT

COMMUNE

ZAC DE L'ARSENAL

DECLASSEMENT DOMAINE PUBLIC

SCHEMA DE PRINCIPE DES RESEAUX

ECHELLE : 1/250

Septembre 2025


Rattachement planimétrique : Lambert 93cc46

Rattachement altimétrique : sans objet

DOSSIER 8825



SARL AFETI
BOUCHON Amandine - Ingénieur Géomètre-Expert
BRUNET Jean-Brice - Géomètre-Expert DPLG
84 Avenue Desaix - 17000 Rochefort - 05.46.07.00.75
12a La Béchère - 13 Avenue de Béarn - 17100 Bellevue d'Azay - 05.46.36.40.00
contact@afeti-geometre.fr

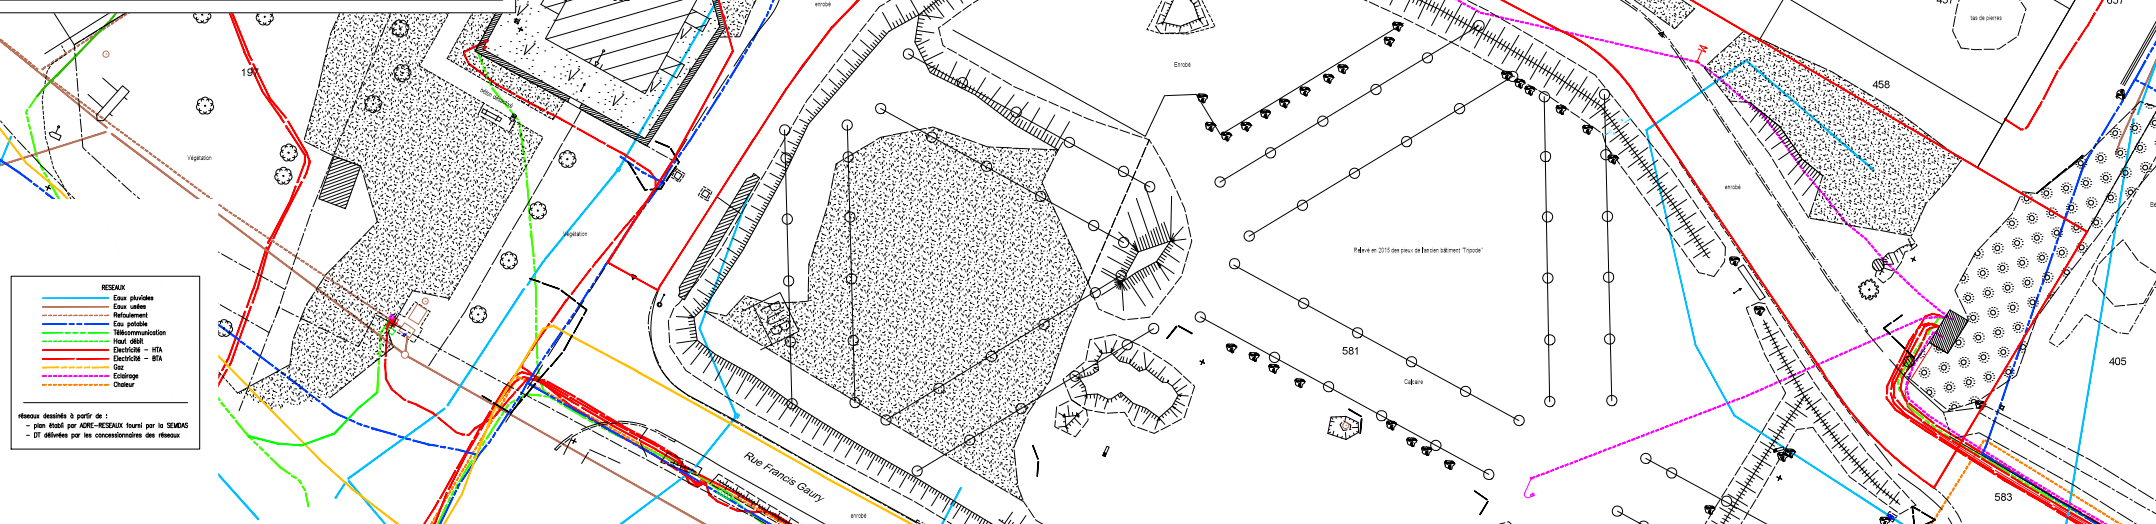

- RESEAUX
- Eau pluviale
 - Eau usée
 - Refoulement
 - Eau potable
 - Télécommunication
 - Haute tension
 - Electricité - HTA
 - Electricité - BT
 - Gas
 - Eclairage
 - Chauffage
- réseaux desservis à partir de :
- par réseau par ARRE-RESEAU fourni par le SDEAS
 - DT dérivées par les concessionnaires des réseaux