PLAN EN COUPE


Echelles : X=1/250 et Y=1/250

PA5

Profil A-A'

Echelle en X : 1/250

Echelle en Y : 1/250

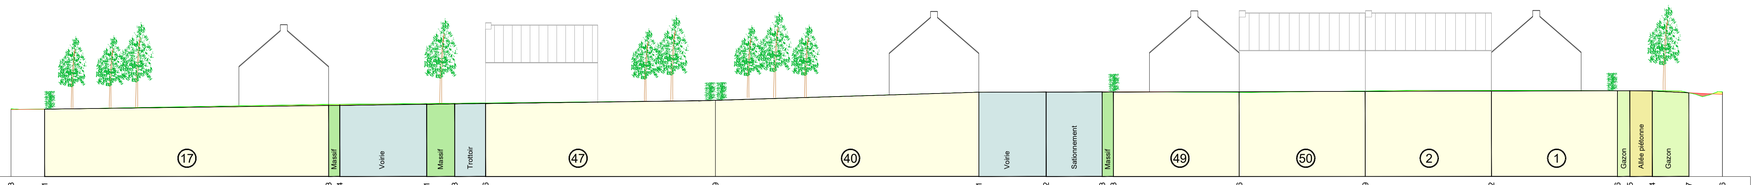

PC : 5.00 m

| | | |