


1
**PLAN DE
 CLASSIFICATION
 TYPOLOGIQUE**

1.3B. PIÈCE GRAPHIQUE
 DU DIAGNOSTIC SUR
 L'ARCHITECTURE & LE
 PATRIMOINE BÂTI

Échelle 1:5000

Échelle 1:5000

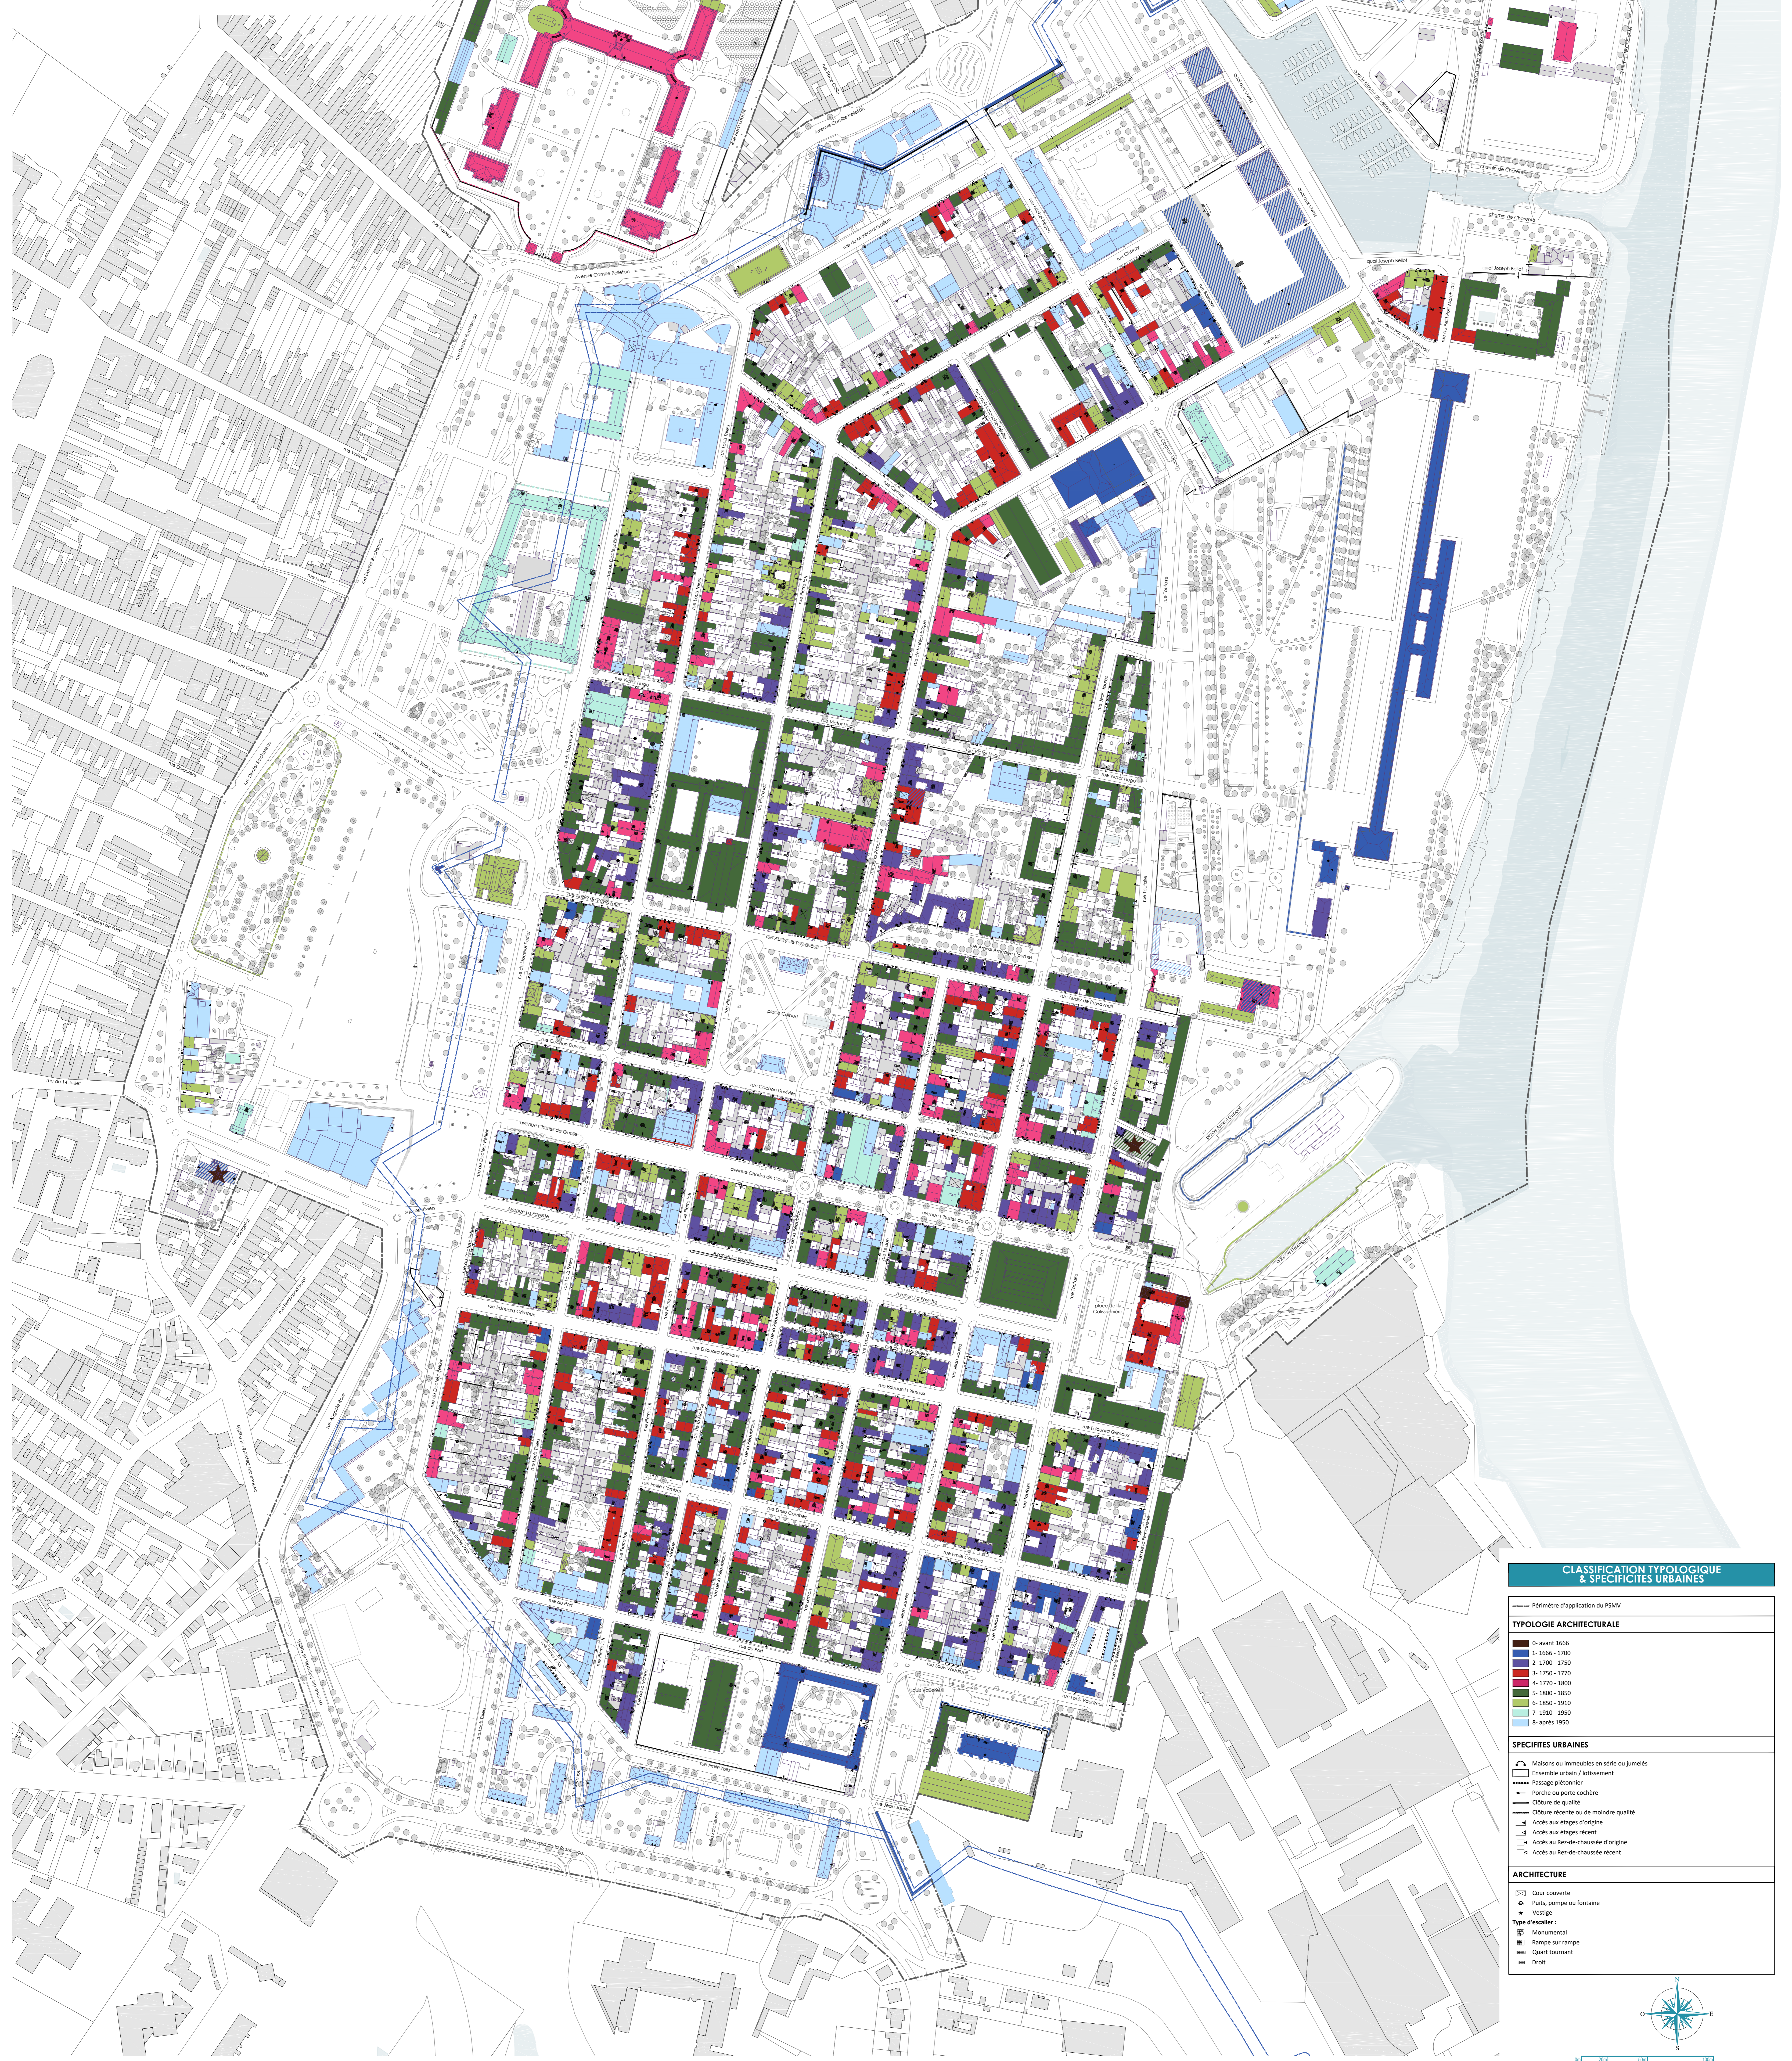

CLASSIFICATION TYPOLOGIQUE & SPECIFICITÉS URBAINES

— Périmètre d'application du PSMV

TYPLOGIE ARCHITECTURALE

- 0 - avant 1666
- 1 - 1666 - 1700
- 2 - 1700 - 1750
- 3 - 1750 - 1770
- 4 - 1770 - 1800
- 5 - 1800 - 1850
- 6 - 1850 - 1910
- 7 - 1910 - 1950
- 8 - après 1950

SPECIFICITÉS URBAINES

- Maisons ou immeubles en série ou jumelets
- Ensemble urbain / lotissement
- Passage piétonnier
- Porte ou porte cochère
- Clôture de qualité
- Clôture récente ou de moindre qualité
- Accès aux étages d'origine
- Accès aux étages récents
- Accès au 1er ou 2^{ème} étage d'origine
- Accès au 1er ou 2^{ème} étage récents

ARCHITECTURE

- Cour couverte
- Puits, pompe ou fontaine
- Vestige
- Type d'escalier :
 - Monumental
 - Range sur rampes
 - Quart tournant
 - Droit